LOCARNO MONTI - MAPP. 6022

PROPRIETA' "CA' BIANCA"

Progettazione
Direzione lavori
Perizie

Studio tecnico Branca SA

Sede legale

Casella postale 36
Residenza San Materno
6221 Rovio - STABIO
T +4191 / 649 30 40
F +4191 / 649 66 59
E admin@branca-sa.ch

PIANI ESECUTIVI - 4° PIANO
VARIANTE 3 1/2 LOCALI

DATA	:	13.03.2015
DIM.	:	105 x 60
DIS.	:	
VER.	:	
MOD.	:	

SCALA 1:50
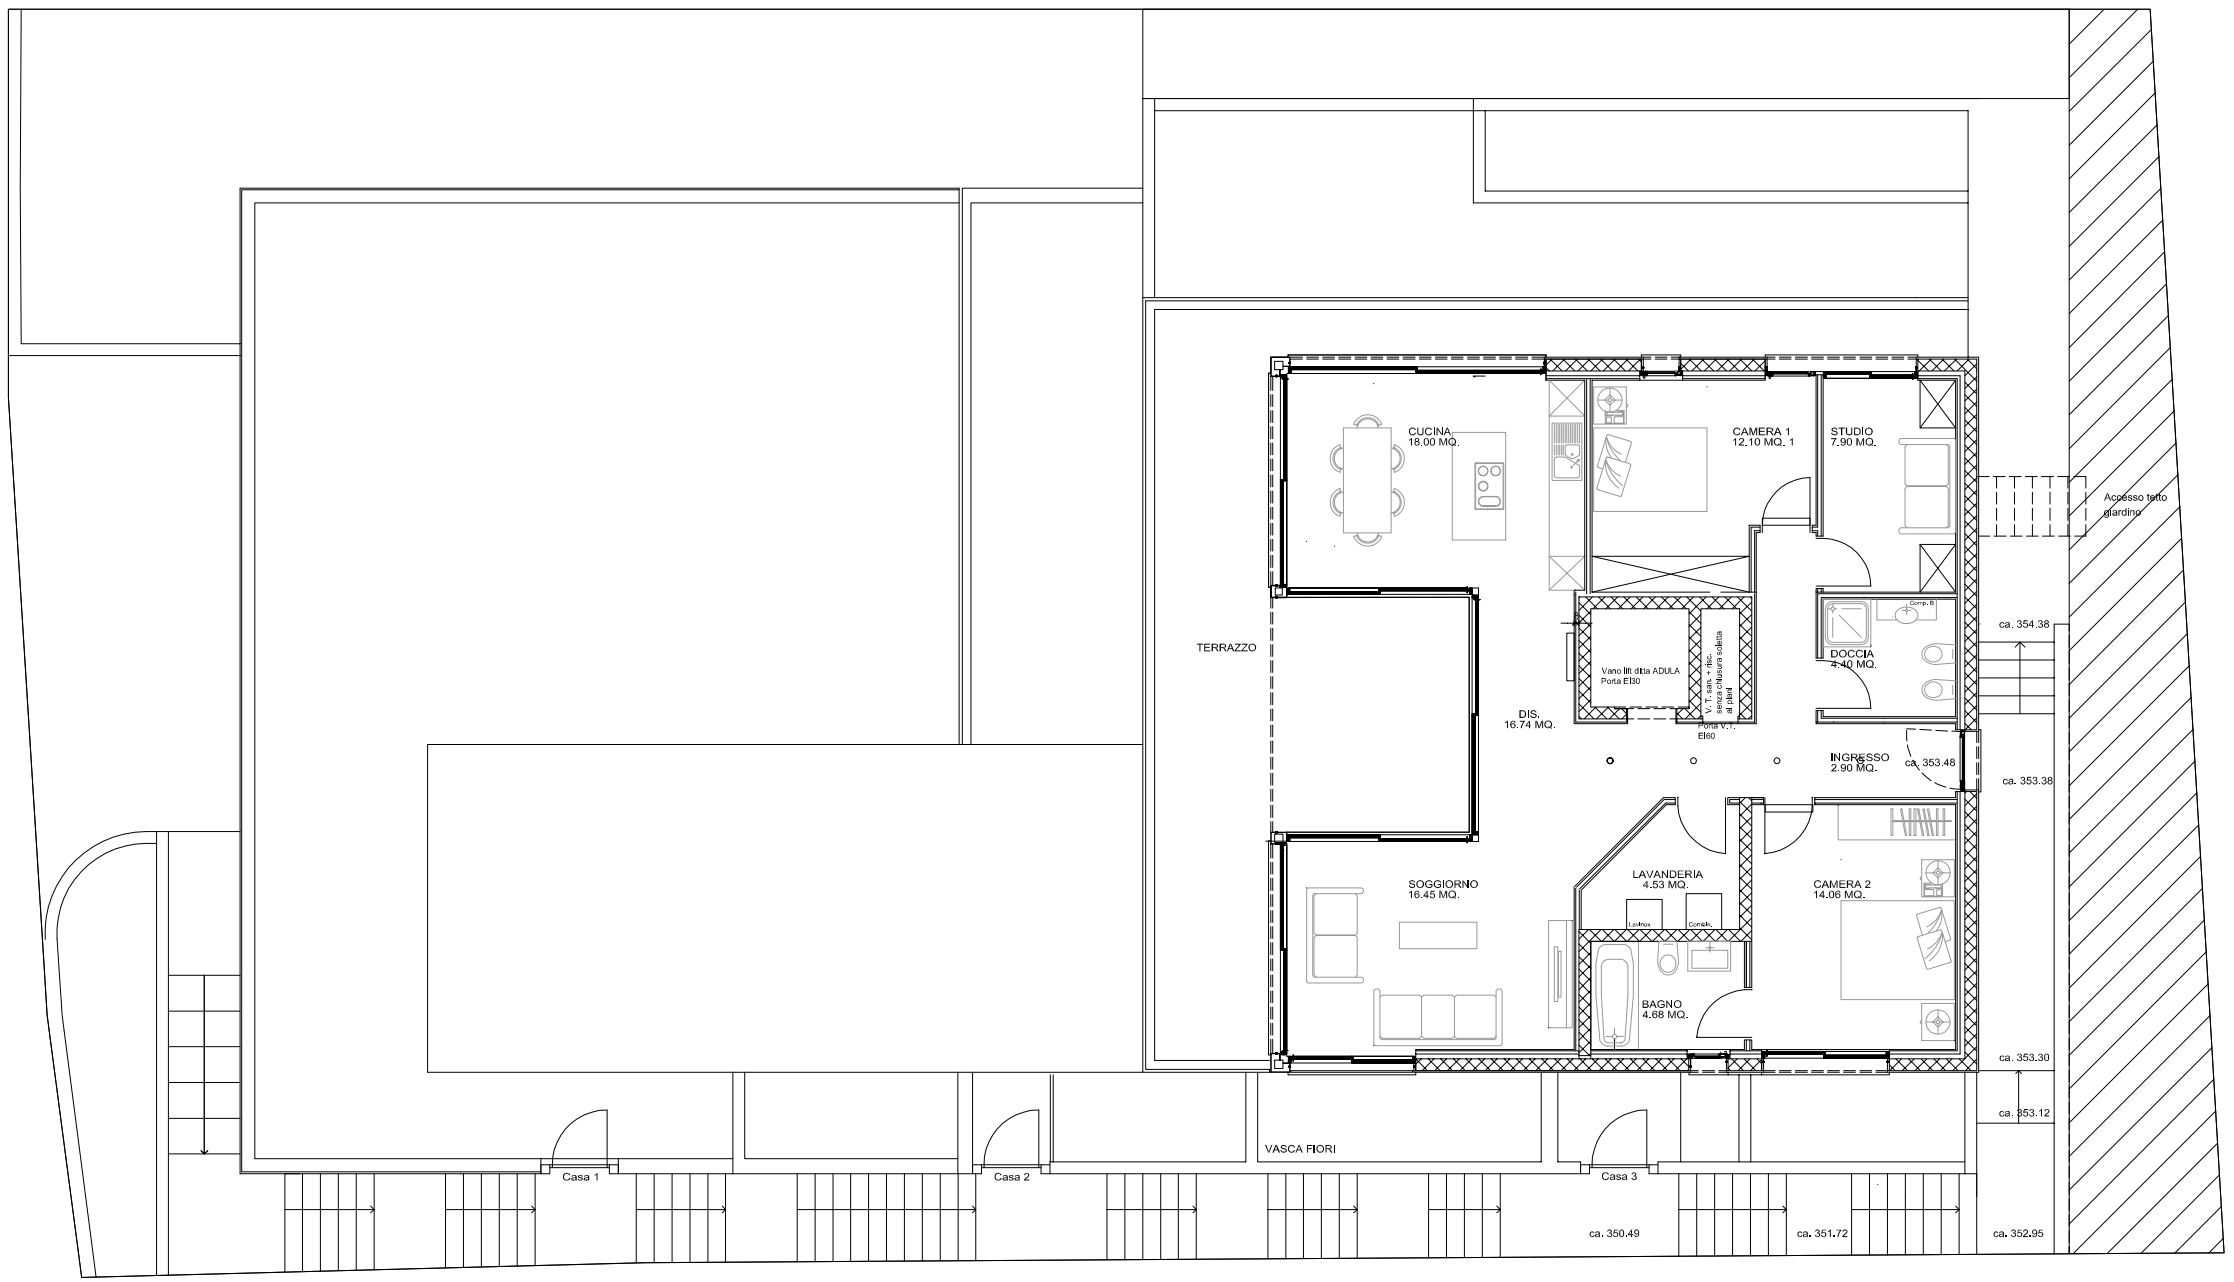
N.B. TUTTE LE MISURE E QUOTE SONO DA CONTROLLARE IN CANTIERE. EVENTUALI DIFFERENZE DEVONO ESSERE COMUNICATE TEMPESTIVAMENTE ALLA DL.